




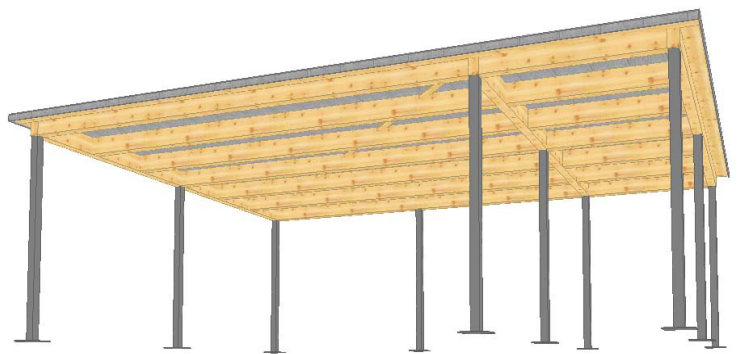


Unterschrift und Datum	
Bauherrschaft:	
Grundeigentümer/ in:	
Projektverfasser/ in:	
Bauvorhaben: Neubau Carport Standort, Adresse: _____	
Bauherrschaft Name und Adresse: _____ Tel. _____	
Projektverfasser/ in Name und Adresse: _____ Tel. _____	
3D Bild, Grundriss, Seitenansicht, Frontansicht, Pos. Plan, Detail Fundament Pr. Nr. car_66_r62_xxx	
Mst: 1: 50 Plangrösse: A4	
swisscarport.ch[®] Carports und Garagen	

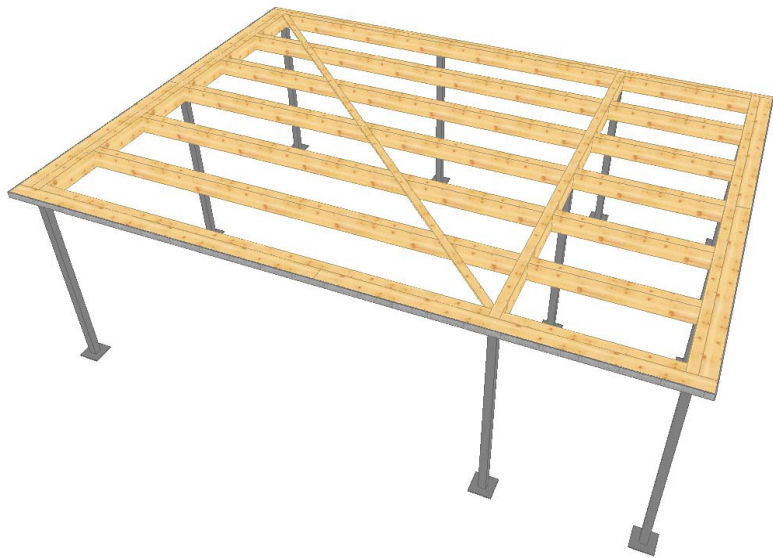


swisscarport.ch[®]
Carports und Garagen

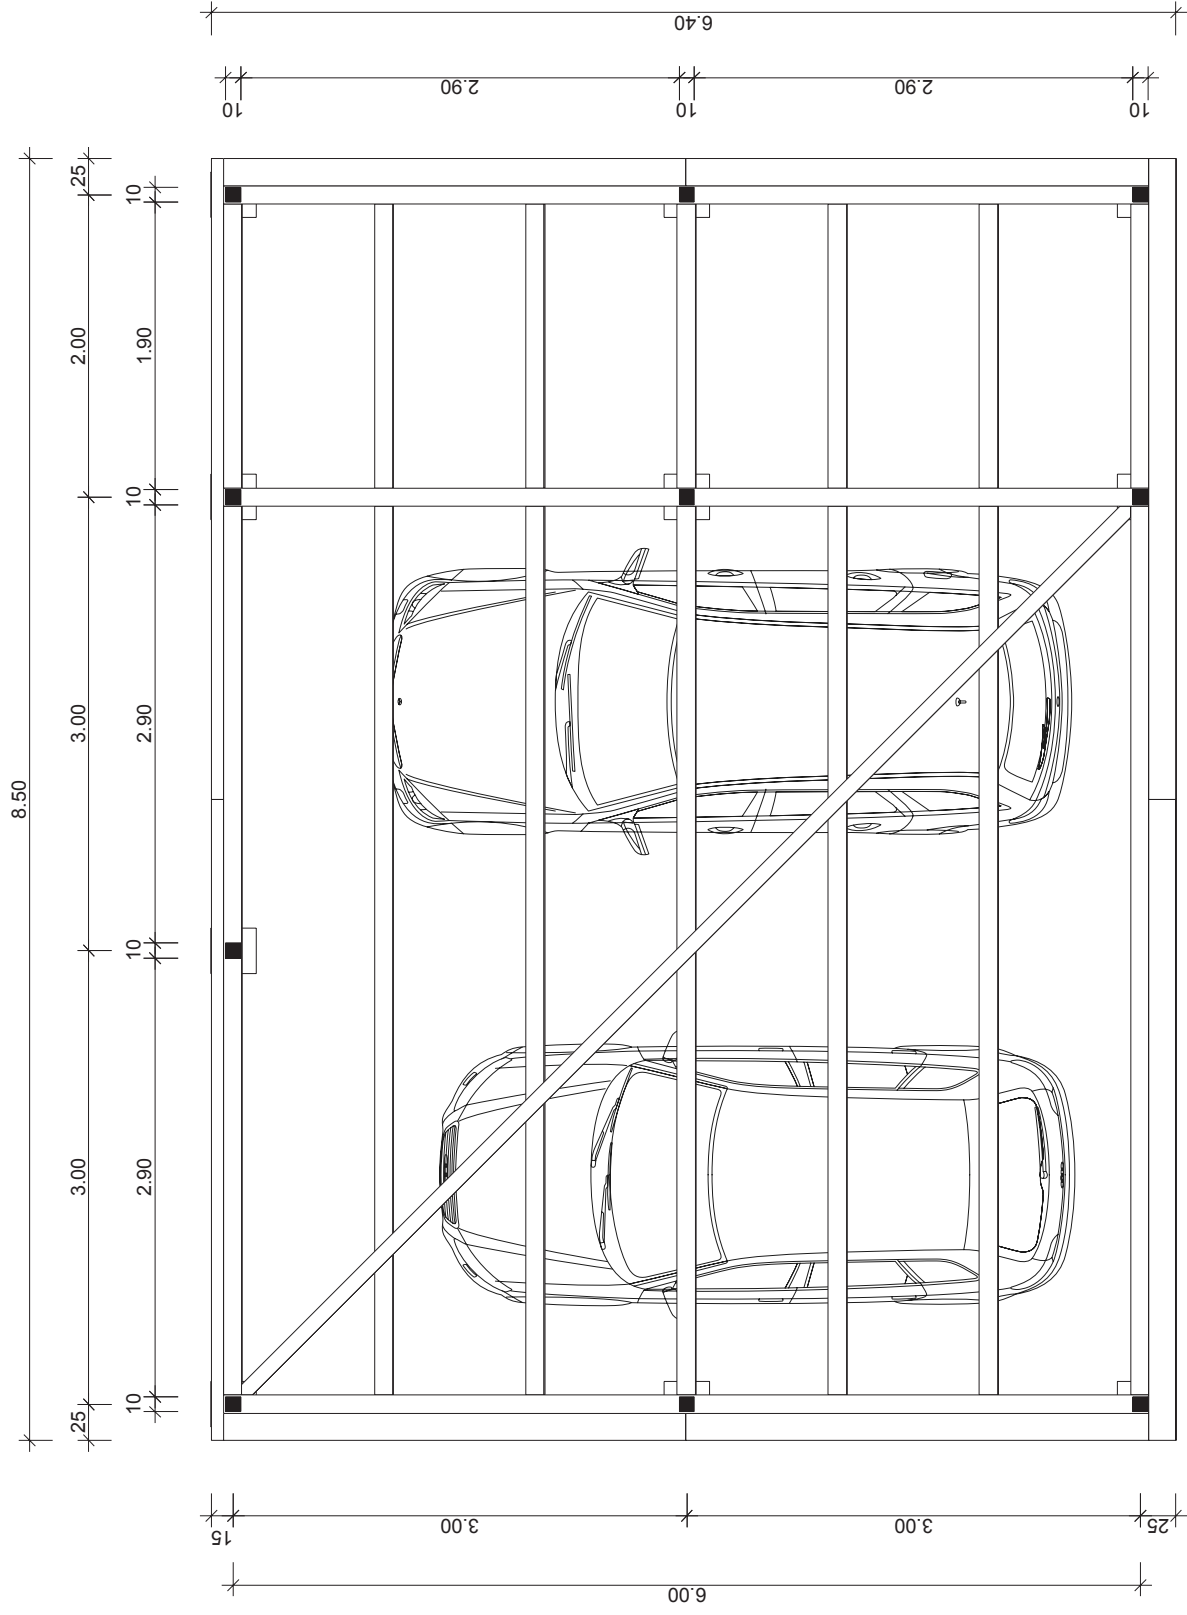


Grundriss

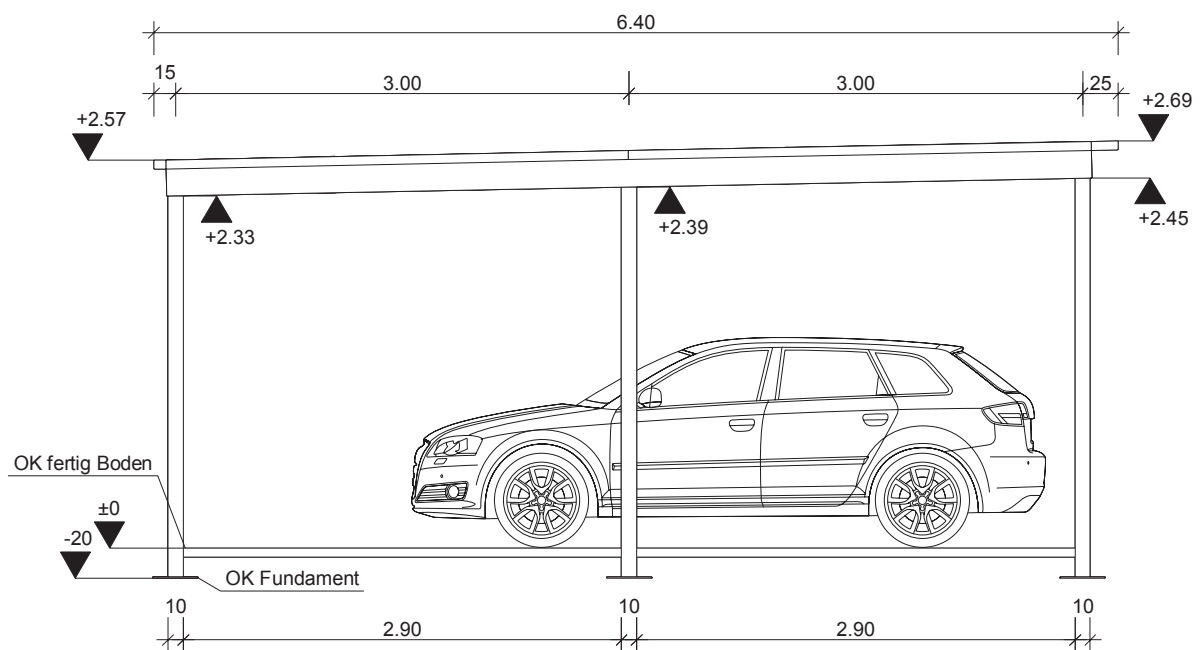

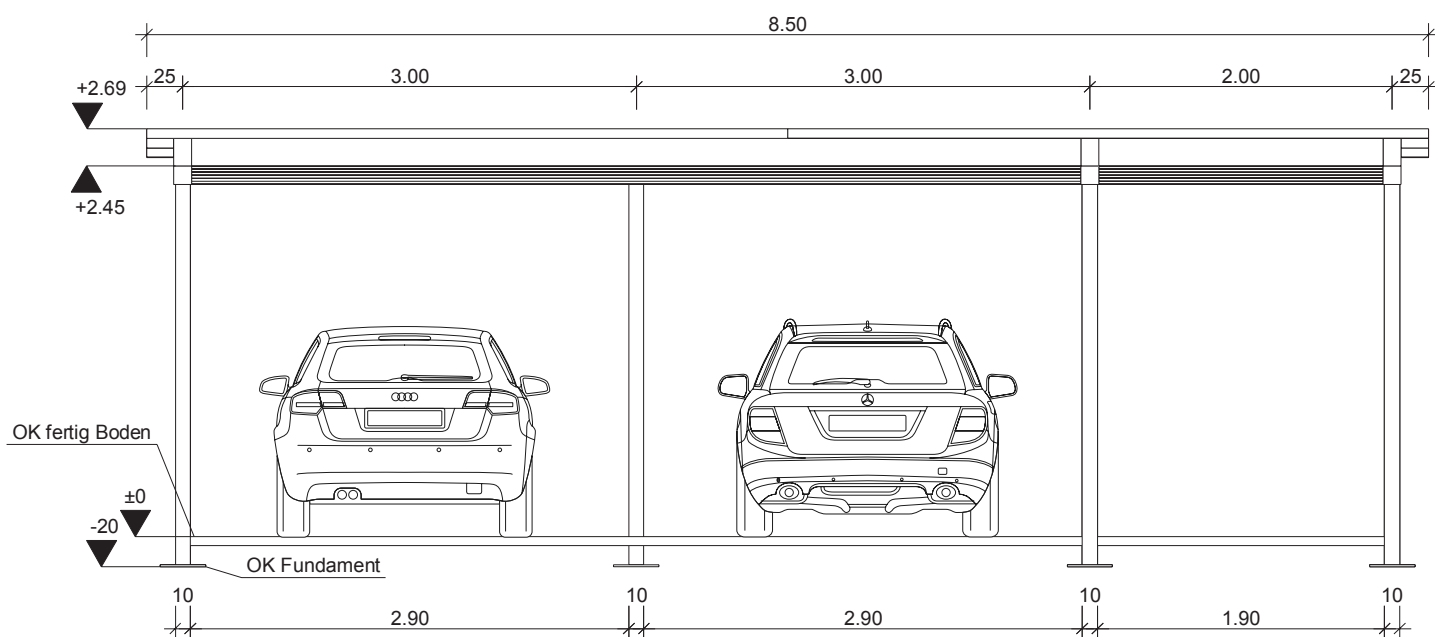

swisscarport.ch[®]
Carports und Garagen

Frontansicht

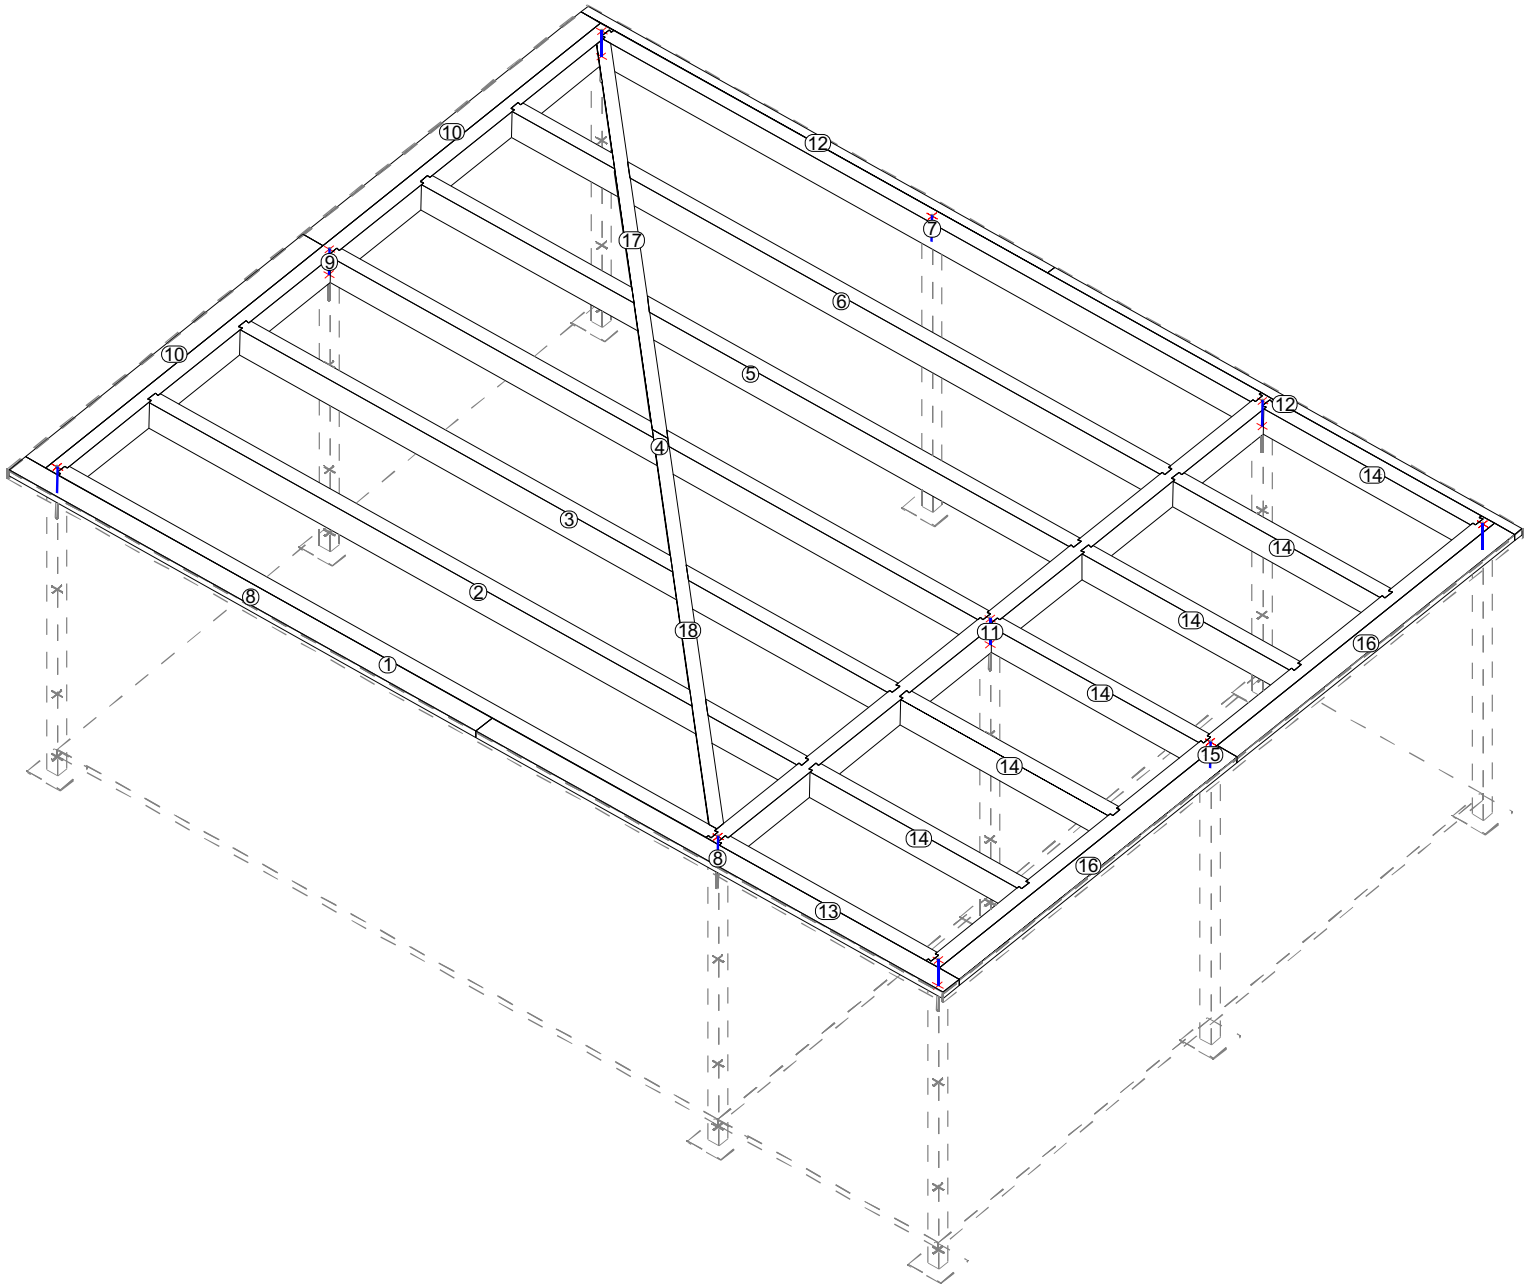


Detailblatt für die Fundamente

Die Oberflächen der Fundamentsockel sollten möglichst plan sein, damit die Metallplatten gleichmässig aufliegen und die Pfosten im Senkel stehen.

Bei ebenen Terrains sind alle Fundamentsockel genau auf die Höhe von 20 cm unter den fertigen Bodenbelag zu betonieren.

Beton mit 300 kg Zementanteil pro m³ verwenden und die Fundamente mindestens 5 Tage aushärten lassen, bevor die Pfosten aufgeschraubt werden.

Je genauer die Fundamente des so einfacher die Montage!

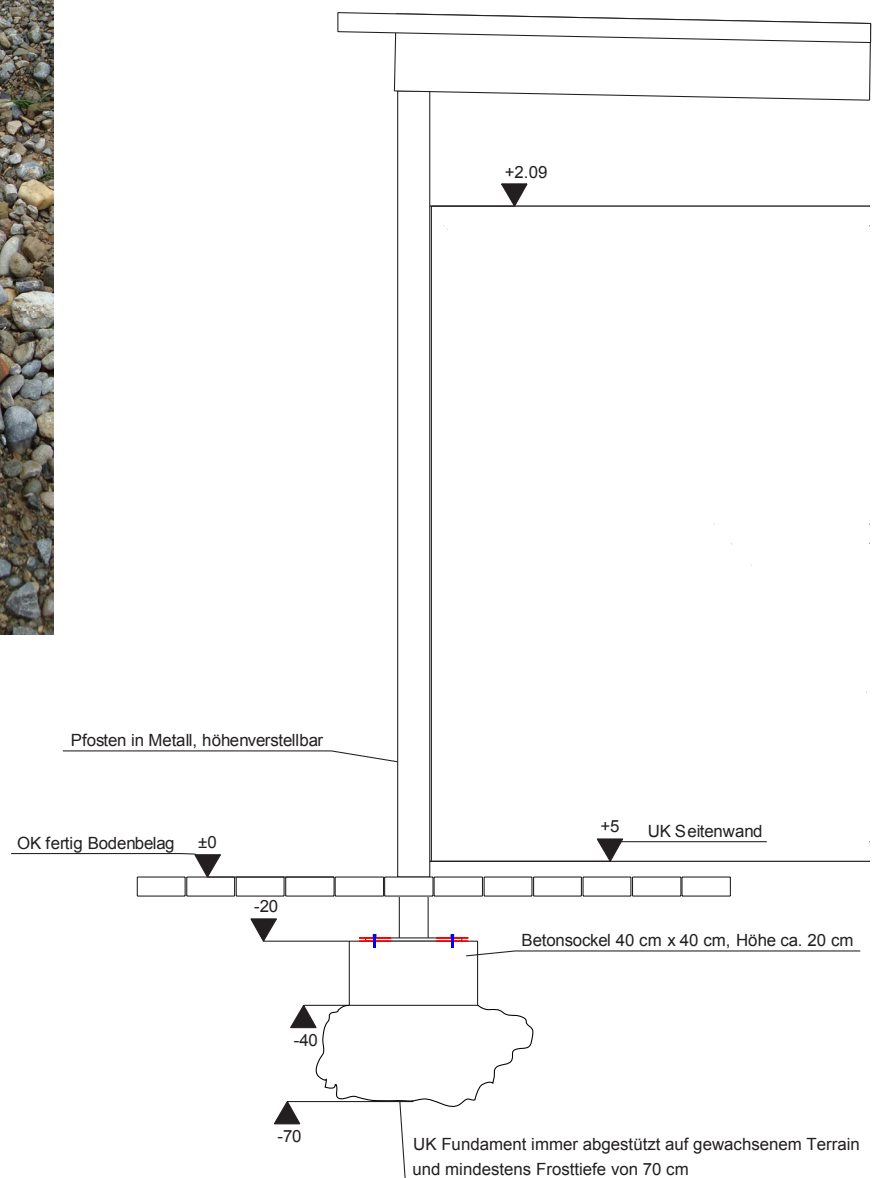

swisscarport.ch
Carports und Garagen

Detail Fundament