


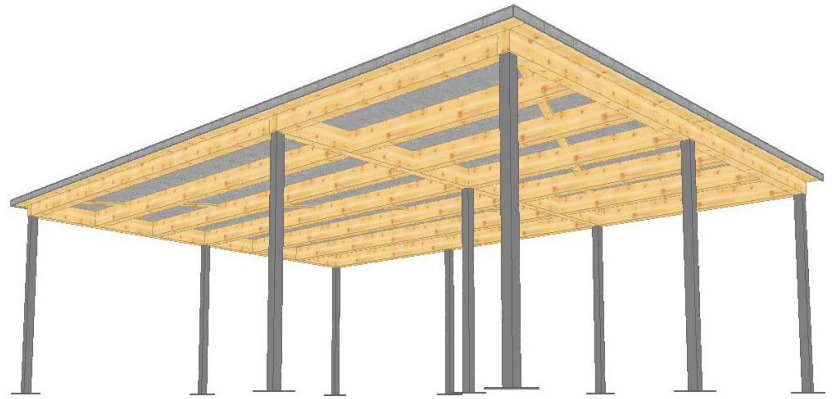

Die Bauherrschaft:

Der Grundeigentümer:

Der Projektleiter:

Ort, Datum:

Bauvorhaben:

Neubau Carport

Strasse, Ort: _____

Bauherrschaft:

Name, Strasse, Ort: _____

Tel. _____

Projektleiter:

Name, Strasse, Ort: _____

Tel. _____

3D Bild, Grundriss, Seitenansicht, Frontansicht, Pos. Plan


Pr. Nr. car_66_r63_xxx


Mst: 1: 50

Plangrösse: A4




swisscarport.ch[®]
Carports und Garagen

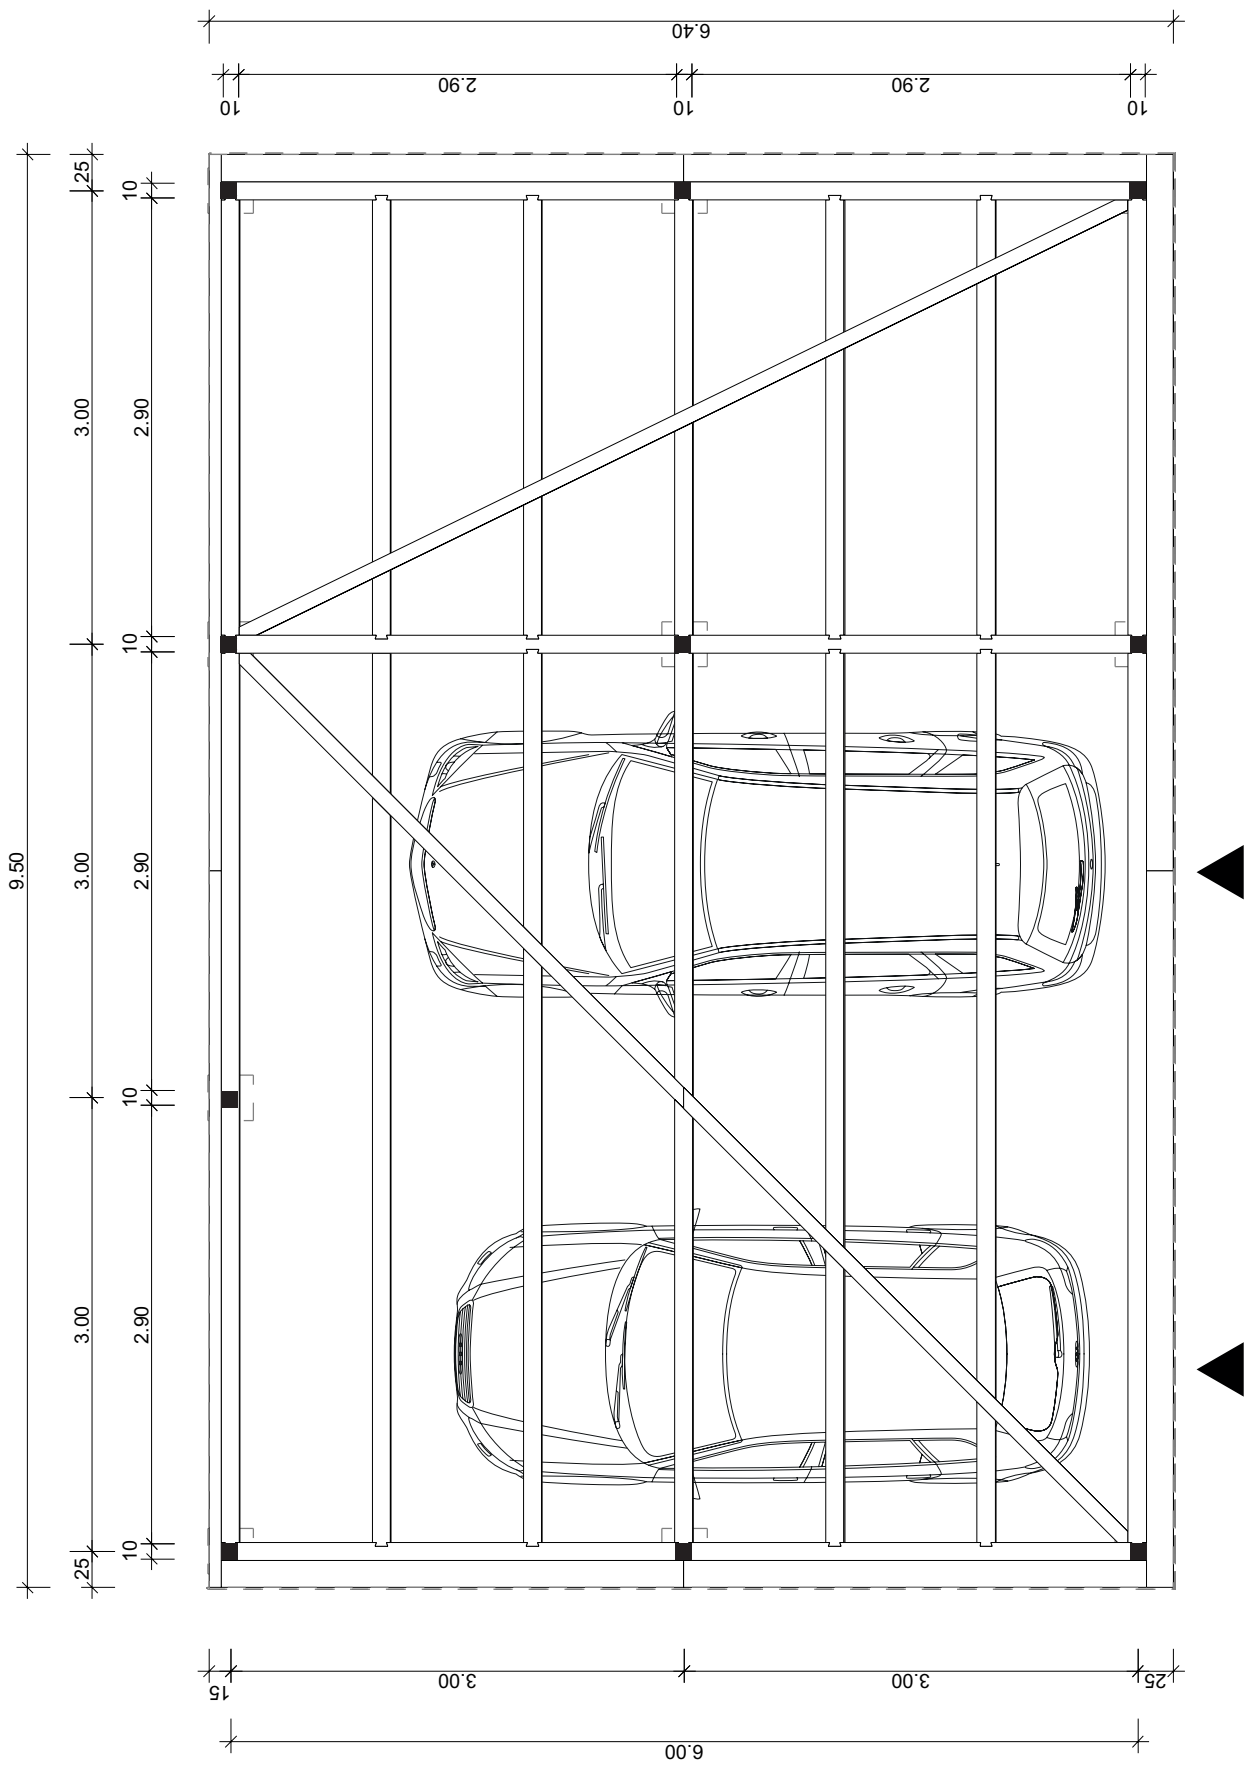

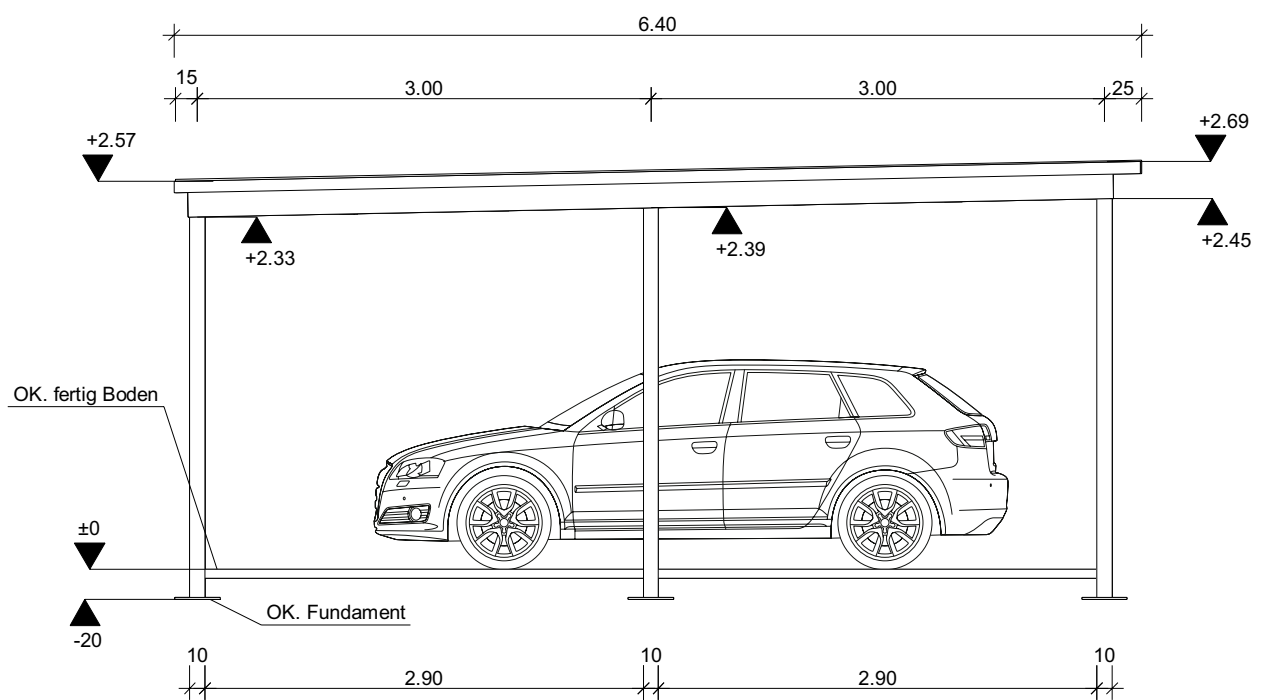


swisscarport.ch[®]
Carports und Garagen

Seitenansicht

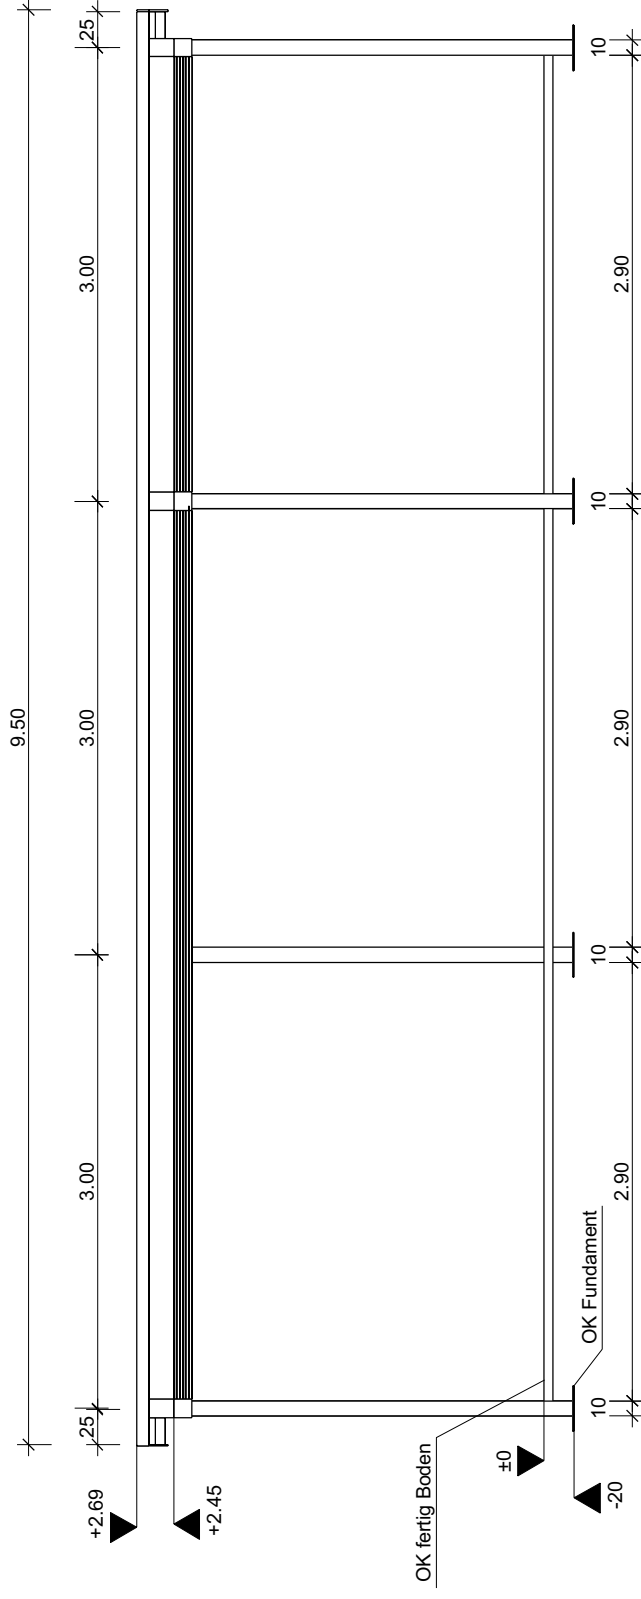

swisscarport.ch[®]
Carports und Garagen

Frontansicht

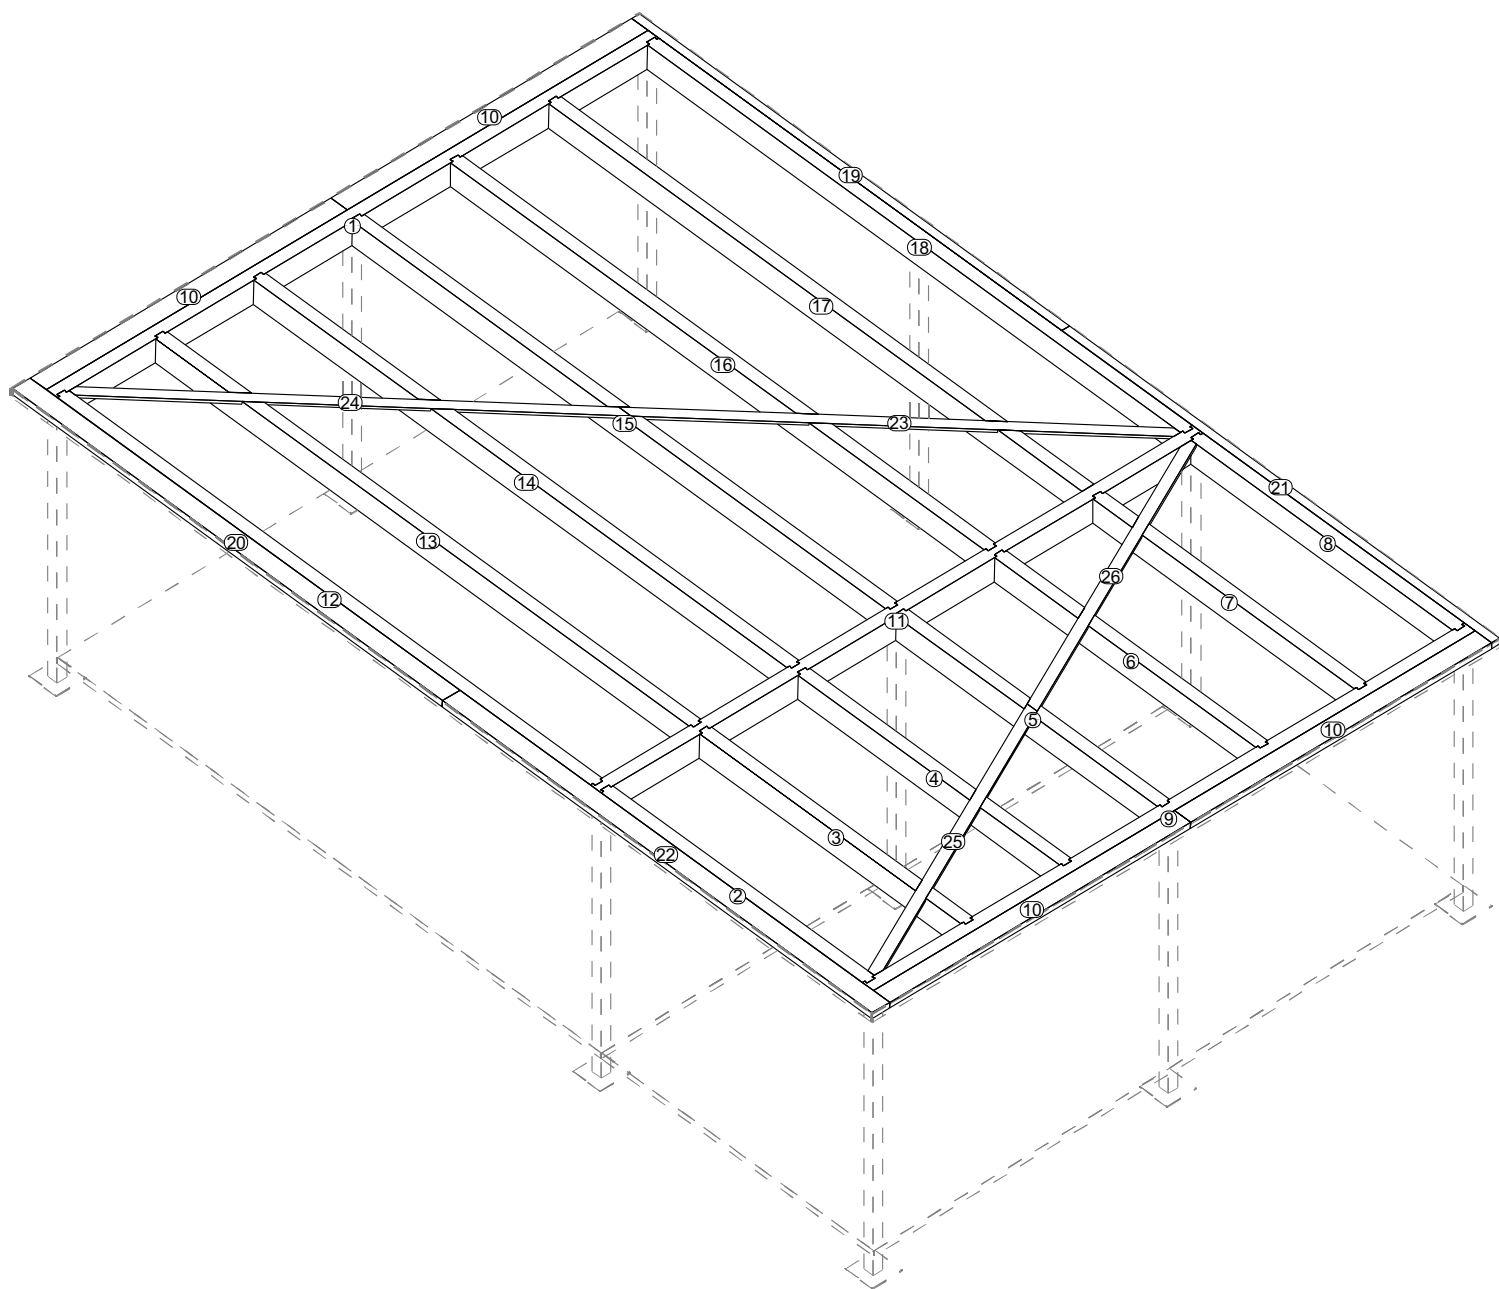

swisscarport.ch[®]
Carports und Garagen

Pos. Plan



Detailblatt für die Fundamente

Die Oberflächen der Fundamentsockel sollten möglichst plan sein, damit die Metallplatten gleichmässig aufliegen und die Pfosten im Senkel stehen.

Bei ebenen Terrains sind alle Fundamentsockel genau auf die Höhe von 20 cm unter den fertigen Bodenbelag zu betonieren.

Beton mit 300 kg Zementanteil pro m³ verwenden und die Fundamente mindestens 5 Tage aushärten lassen, bevor die Pfosten aufgeschraubt werden.

Je genauer die Fundamente des so einfacher die Montage!

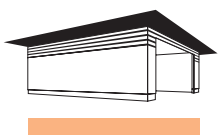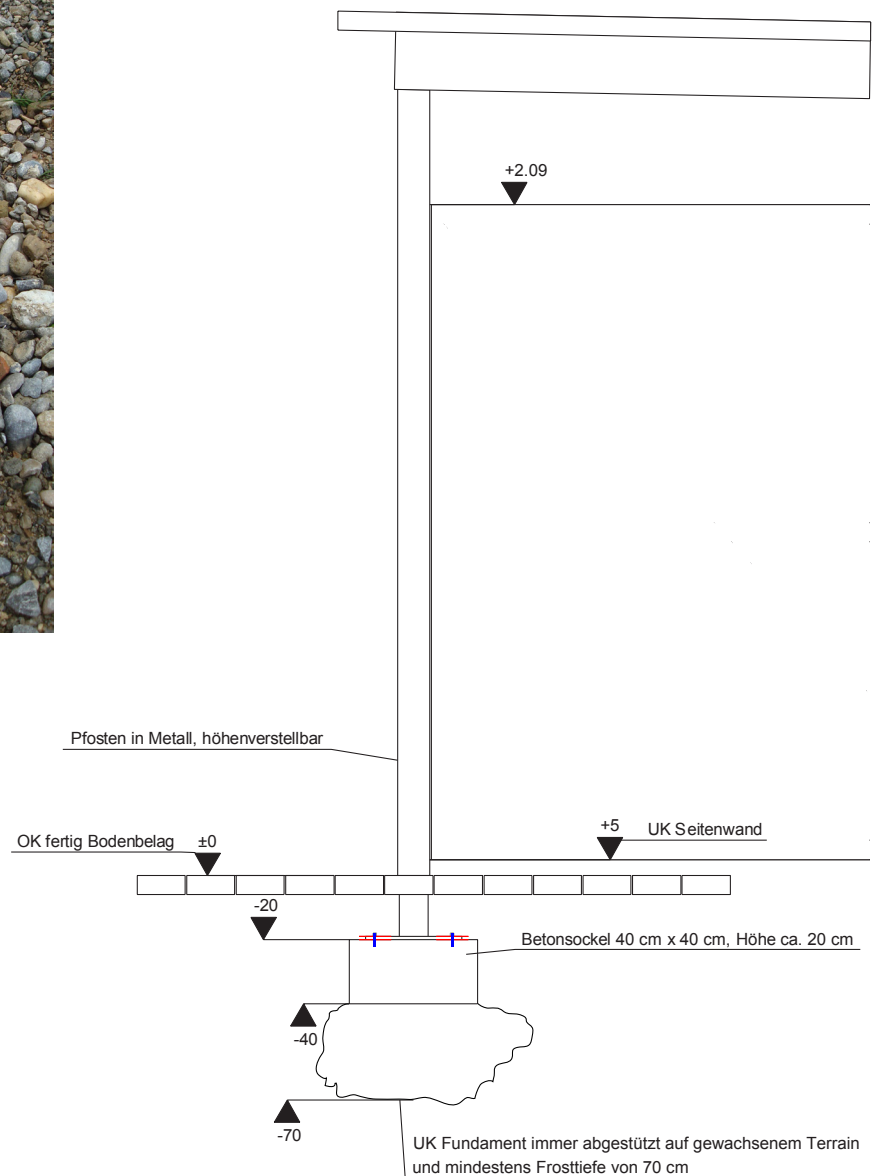

swisscarport.ch[®]
Carports und Garagen

Detail Fundament